



# Stadt Krefeld Katasteramt


Friedrichstraße 25  
47792 Krefeld

# Auszug aus dem Liegenschaftskataster


Flurkarte NRW 1 : 1000

Flurstück: 329  
Flur: 27  
Gemarkung: Krefeld  
Friedrichsplatz, Krefeld

Erstellt: 24.03.2022

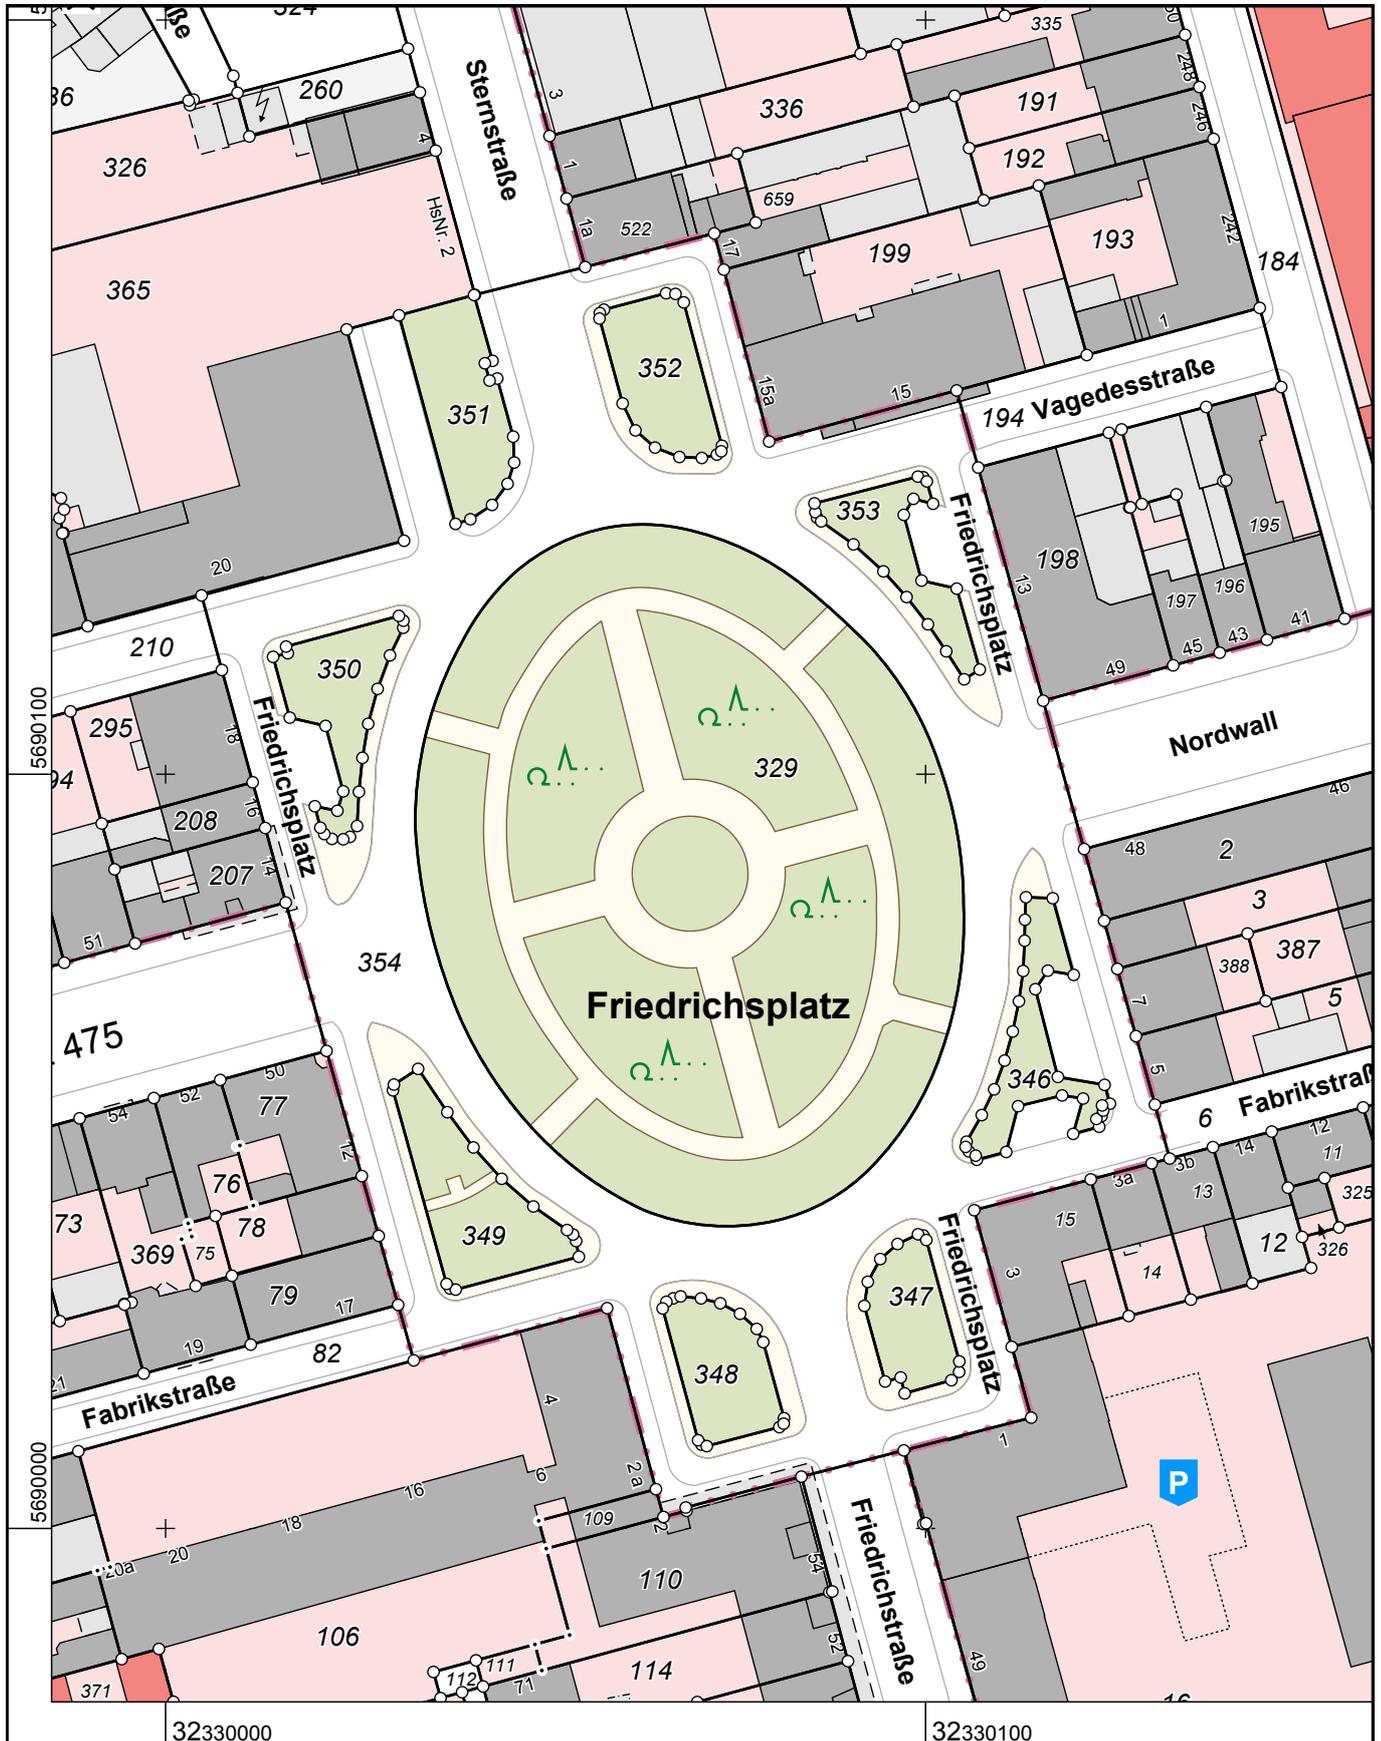

Maßstab 1 : 1000

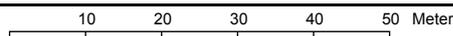

Die Nutzung dieses Auszuges ist im Rahmen des § 11 (1) DVOzVermKatG NRW zulässig. Zuwiderhandlungen werden nach § 27 VermKatG NRW verfolgt.