



**Stadt Krefeld
Katasteramt**


Friedrichstraße 25
47792 Krefeld

**Auszug aus dem
Liegenschaftskataster**

Flurkarte NRW 1 : 500

Flurstück: 3133
Flur: 1
Gemarkung: Benrad
Im Benrader Feld 30, Krefeld

Erstellt: 26.04.2022
Zeichen: 21-C-0362

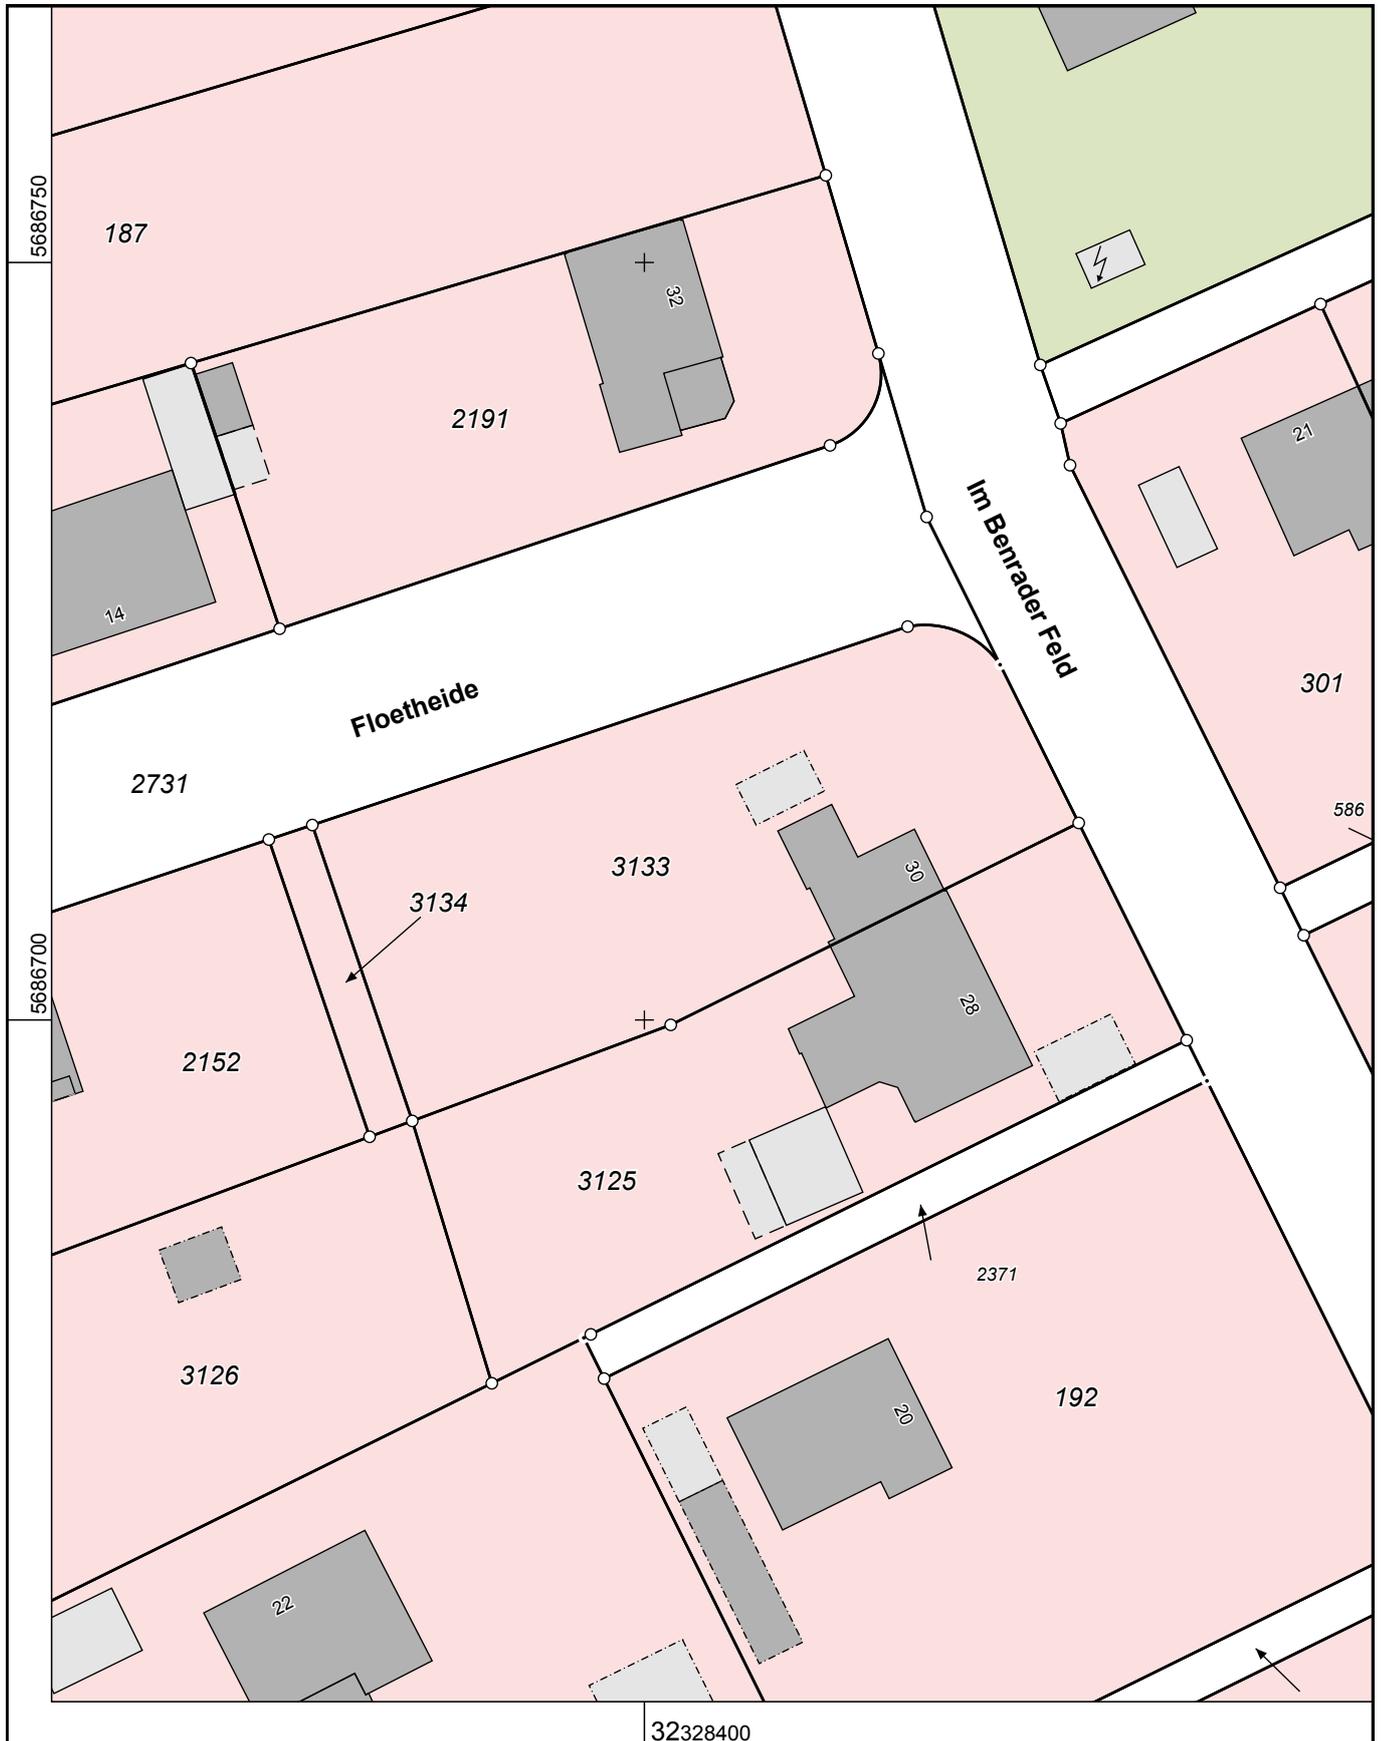

Maßstab 1 : 500

5 10 15 20 25 Meter

Die Nutzung dieses Auszuges ist im Rahmen des § 11 (1) DVOzVermKatG NRW zulässig. Zuwiderhandlungen werden nach § 27 VermKatG NRW verfolgt.