



Stadt Krefeld Katasteramt

Friedrichstraße 25
47798 Krefeld

Flurstück: 2685 191 2153
Flur: 1 1 1
Gemarkung: Benrad
Im Benrader Feld 30, Krefeld


Auszug aus dem Liegenschaftskataster

Flurkarte NRW 1 : 500

Historischer Stand: 01.09.2021 12:00:00


Erstellt: 27.04.2022

Zeichen: 21-C-0362

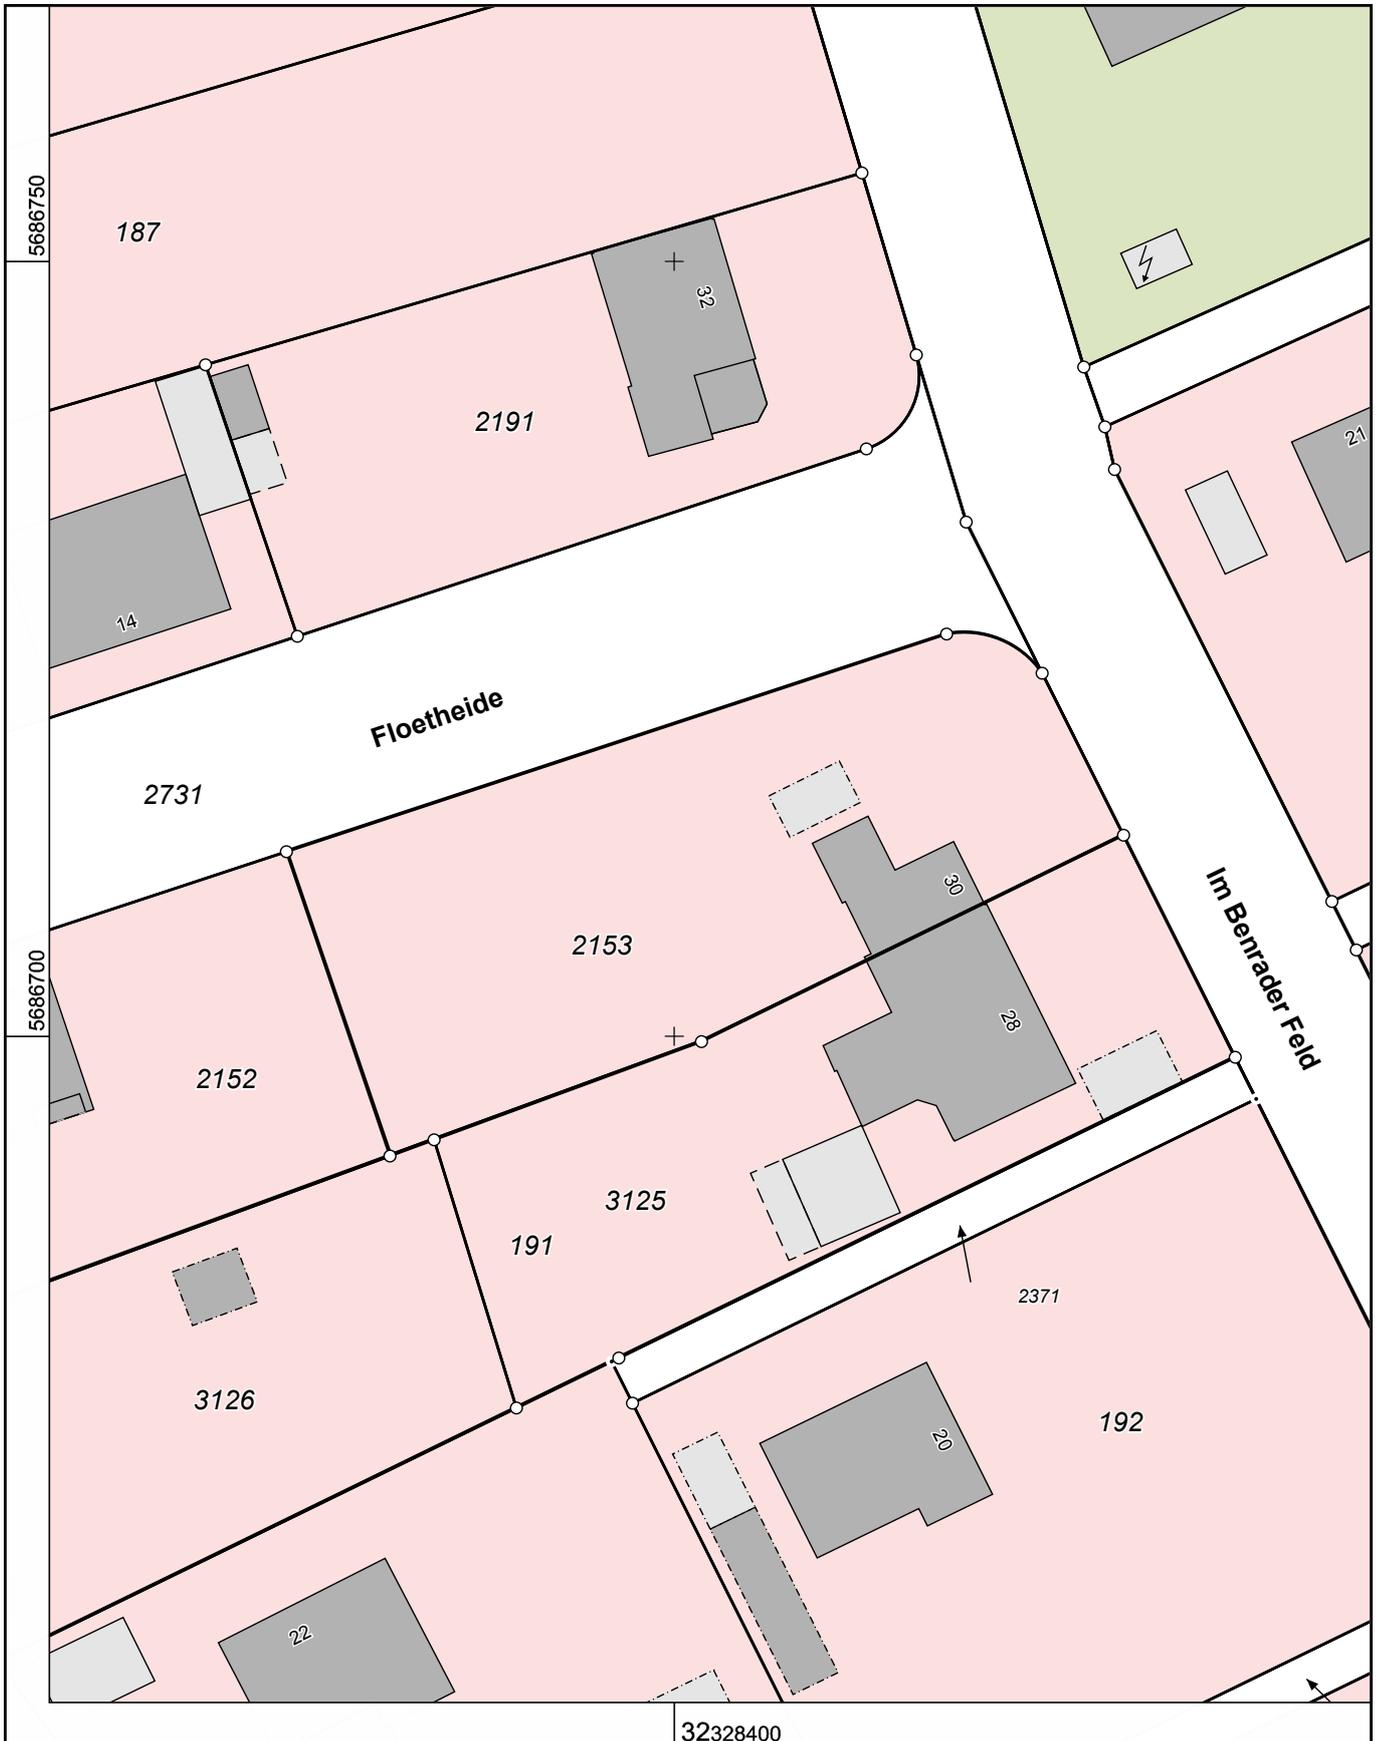

Maßstab 1 : 500

Gefertigt im Auftrag der Stadt Krefeld durch:
Stadt Krefeld

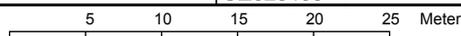

Die Nutzung dieses Auszuges ist im Rahmen des § 11 (1) DVOzVermKatG NRW zulässig. Zuwiderhandlungen werden nach § 27 VermKatG NRW verfolgt.