



**Stadt Krefeld  
Katasteramt**


Friedrichstraße 25  
47792 Krefeld

Flurstück: 329  
Flur: 27  
Gemarkung: Krefeld  
Friedrichsplatz, Krefeld


**Auszug aus dem  
Liegenschaftskataster**

Flurkarte NRW 1 : 500

Erstellt: 24.03.2022

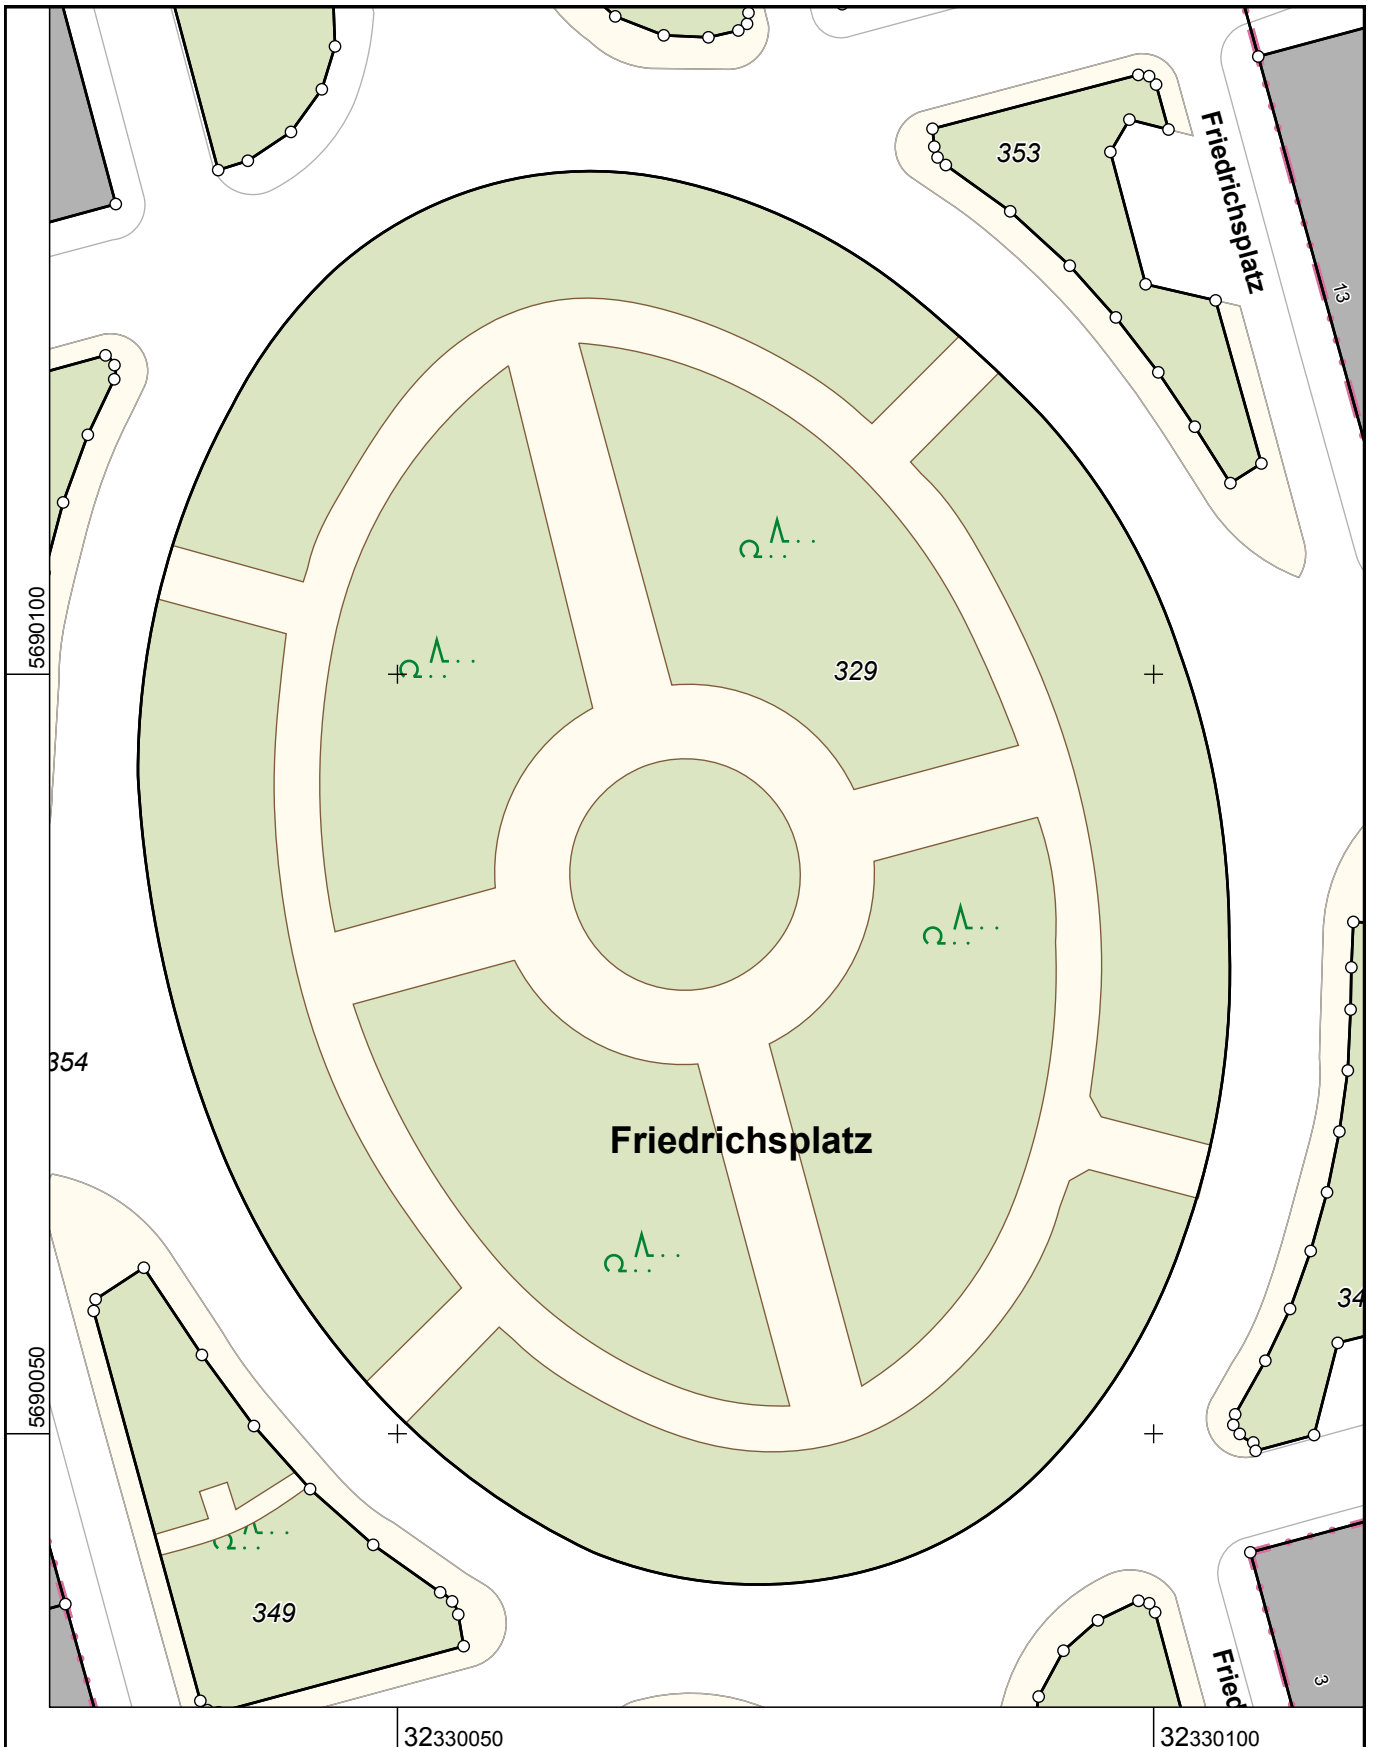

Maßstab 1 : 500

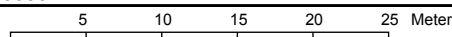

Die Nutzung dieses Auszuges ist im Rahmen des § 11 (1) DVOzVermKatG NRW zulässig. Zuwiderhandlungen werden nach § 27 VermKatG NRW verfolgt.