



Stadt Krefeld Katasteramt


Friedrichstraße 25
47792 Krefeld

Auszug aus dem Liegenschaftskataster


Flurkarte NRW 1 : 2000

Flurstück: 329
Flur: 27
Gemarkung: Krefeld
Friedrichsplatz, Krefeld

Erstellt: 24.03.2022

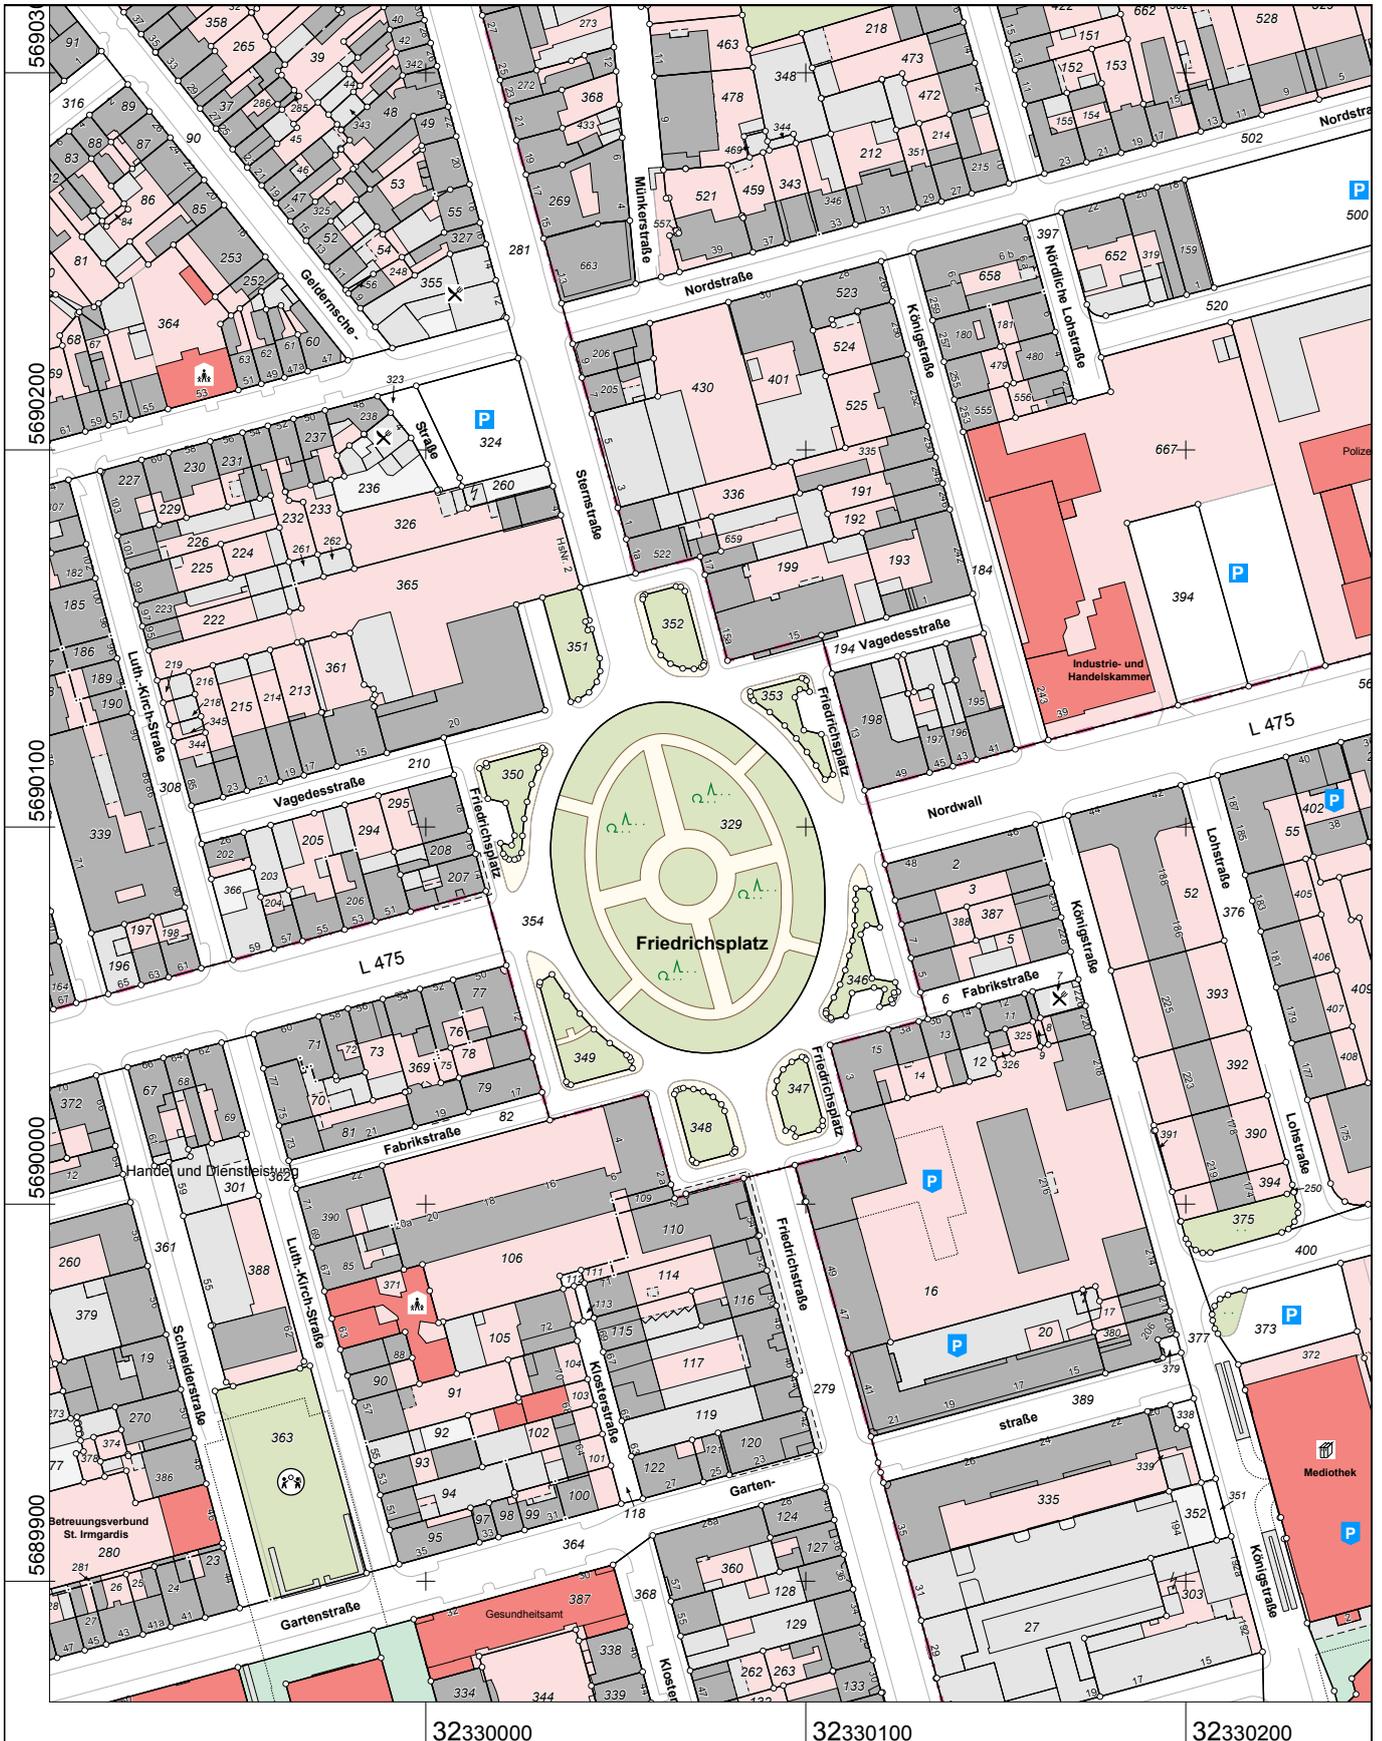

Maßstab 1 : 2000

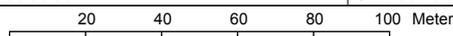

Die Nutzung dieses Auszuges ist im Rahmen des § 11 (1) DVOzVermKatG NRW zulässig. Zuwiderhandlungen werden nach § 27 VermKatG NRW verfolgt.