


# Muster eines „Orientierungsplans (BMA) / Orientierungstableaus“

(in Anlehnung an die DIN 14095)

Stand: 02/2012

© Feuerwehr Krefeld

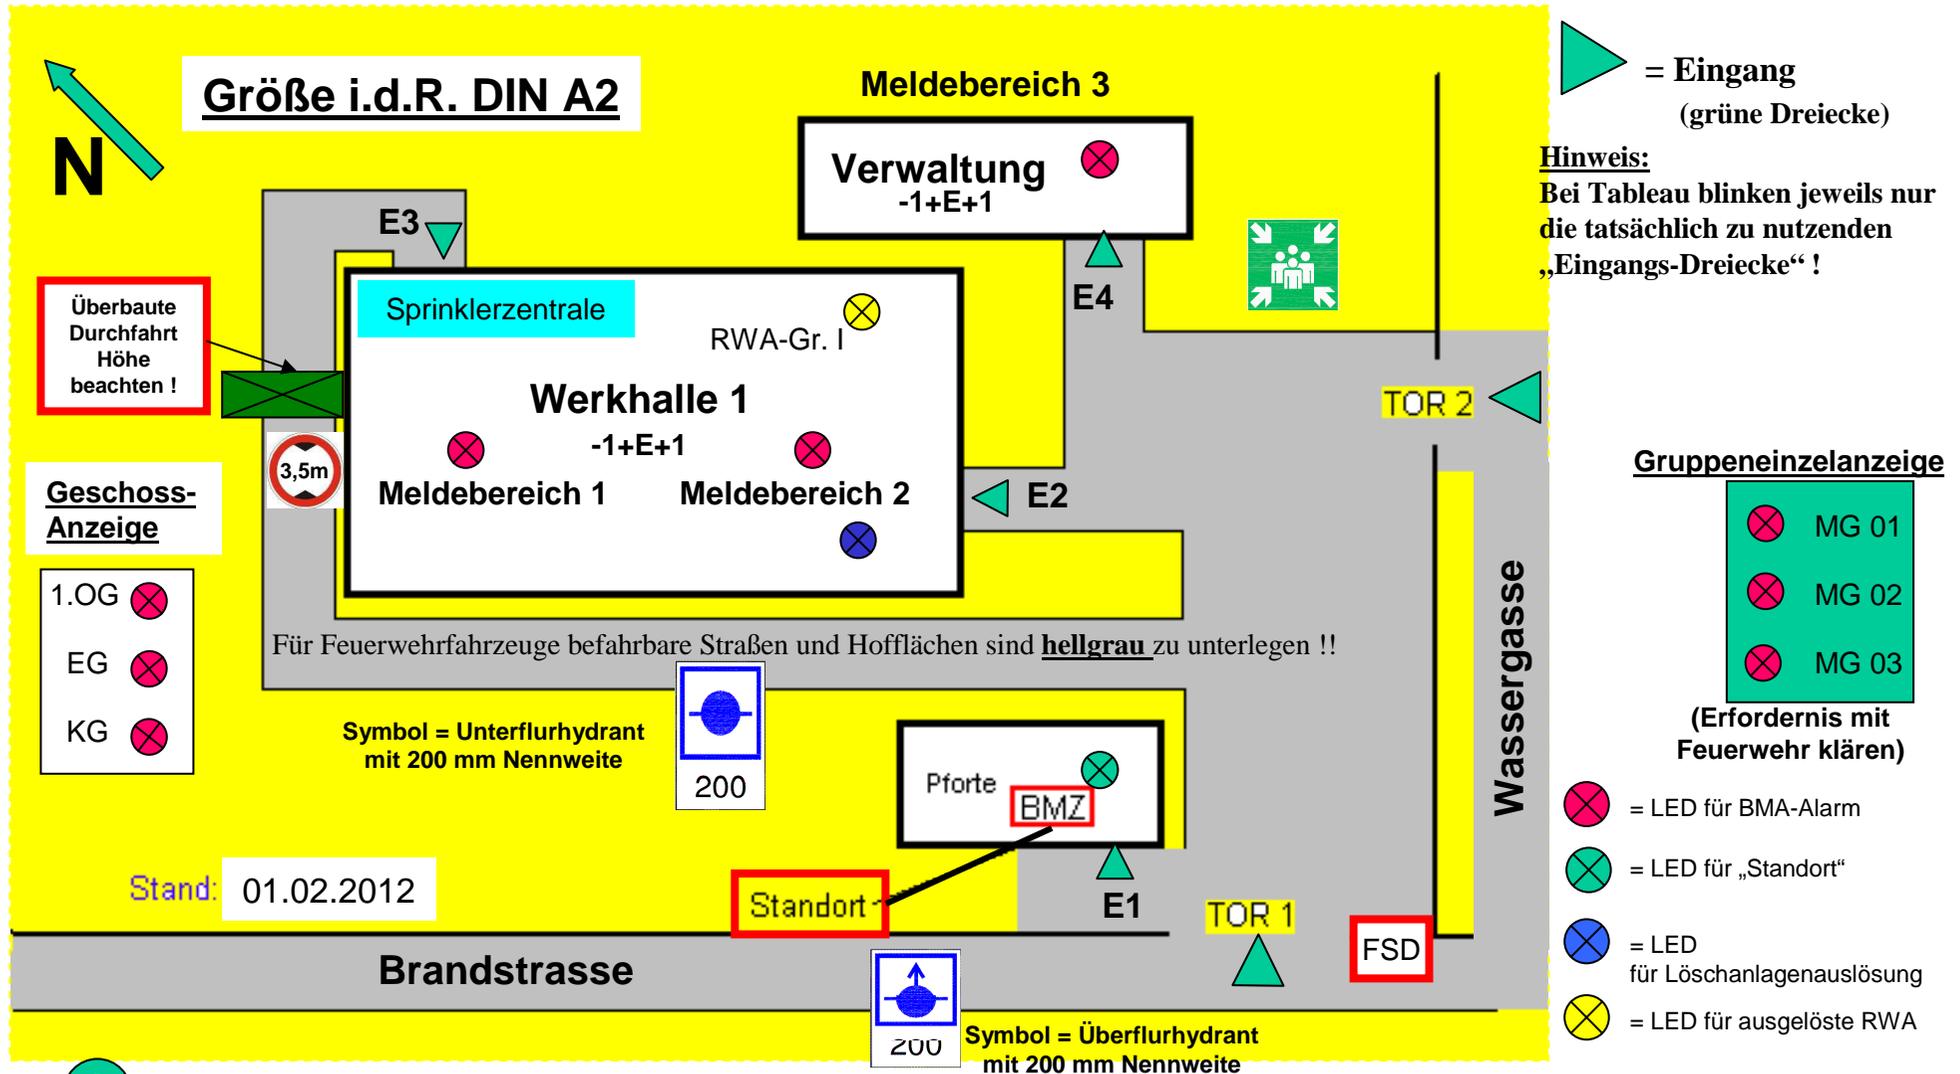

= Eingang  
(grüne Dreiecke)

**Hinweis:**  
Bei Tableau blinken jeweils nur die tatsächlich zu nutzenden „Eingangs-Dreiecke“ !

**Gruppeneinzelanzeige**

	MG 01
	MG 02
	MG 03

(Erfordernis mit Feuerwehr klären)

= LED für BMA-Alarm

= LED für „Standort“

= LED für Löschanlagenauslösung

= LED für ausgelöste RWA

**Größe i.d.R. DIN A2**

**N**

Überbaute Durchfahrt  
Höhe beachten !

**Geschoss-Anzeige**

1.OG

EG

KG

Für Feuerwehrfahrzeuge befahrbare Straßen und Hofflächen sind **hellgrau** zu unterlegen !!

Symbol = Unterflurhydrant mit 200 mm Nennweite

200

Pfote

**BMZ**

Standort

200

Symbol = Überflurhydrant mit 200 mm Nennweite

Stand: 01.02.2012

**Prüftaster für LED-Test**

Bei „Alarm“ LED = blinkend  
Bei „LED-Test“ LED = Dauerlicht

**Anlage 4a der TAB Feuerwehr Krefeld**

TOR 1 und TOR 2 zu öffnen mit GH-Schlüssel aus dem FSD !