




# Stadt Krefeld Katasteramt

Friedrichstraße 25  
47792 Krefeld


# Auszug aus dem Liegenschaftskataster Schätzungskarte NRW 1 : 2000

Erstellt: 13.04.2022

Flurstück: 116  
Flur: 13  
Gemarkung: Krefeld  
Flünnertzdyk, Krefeld

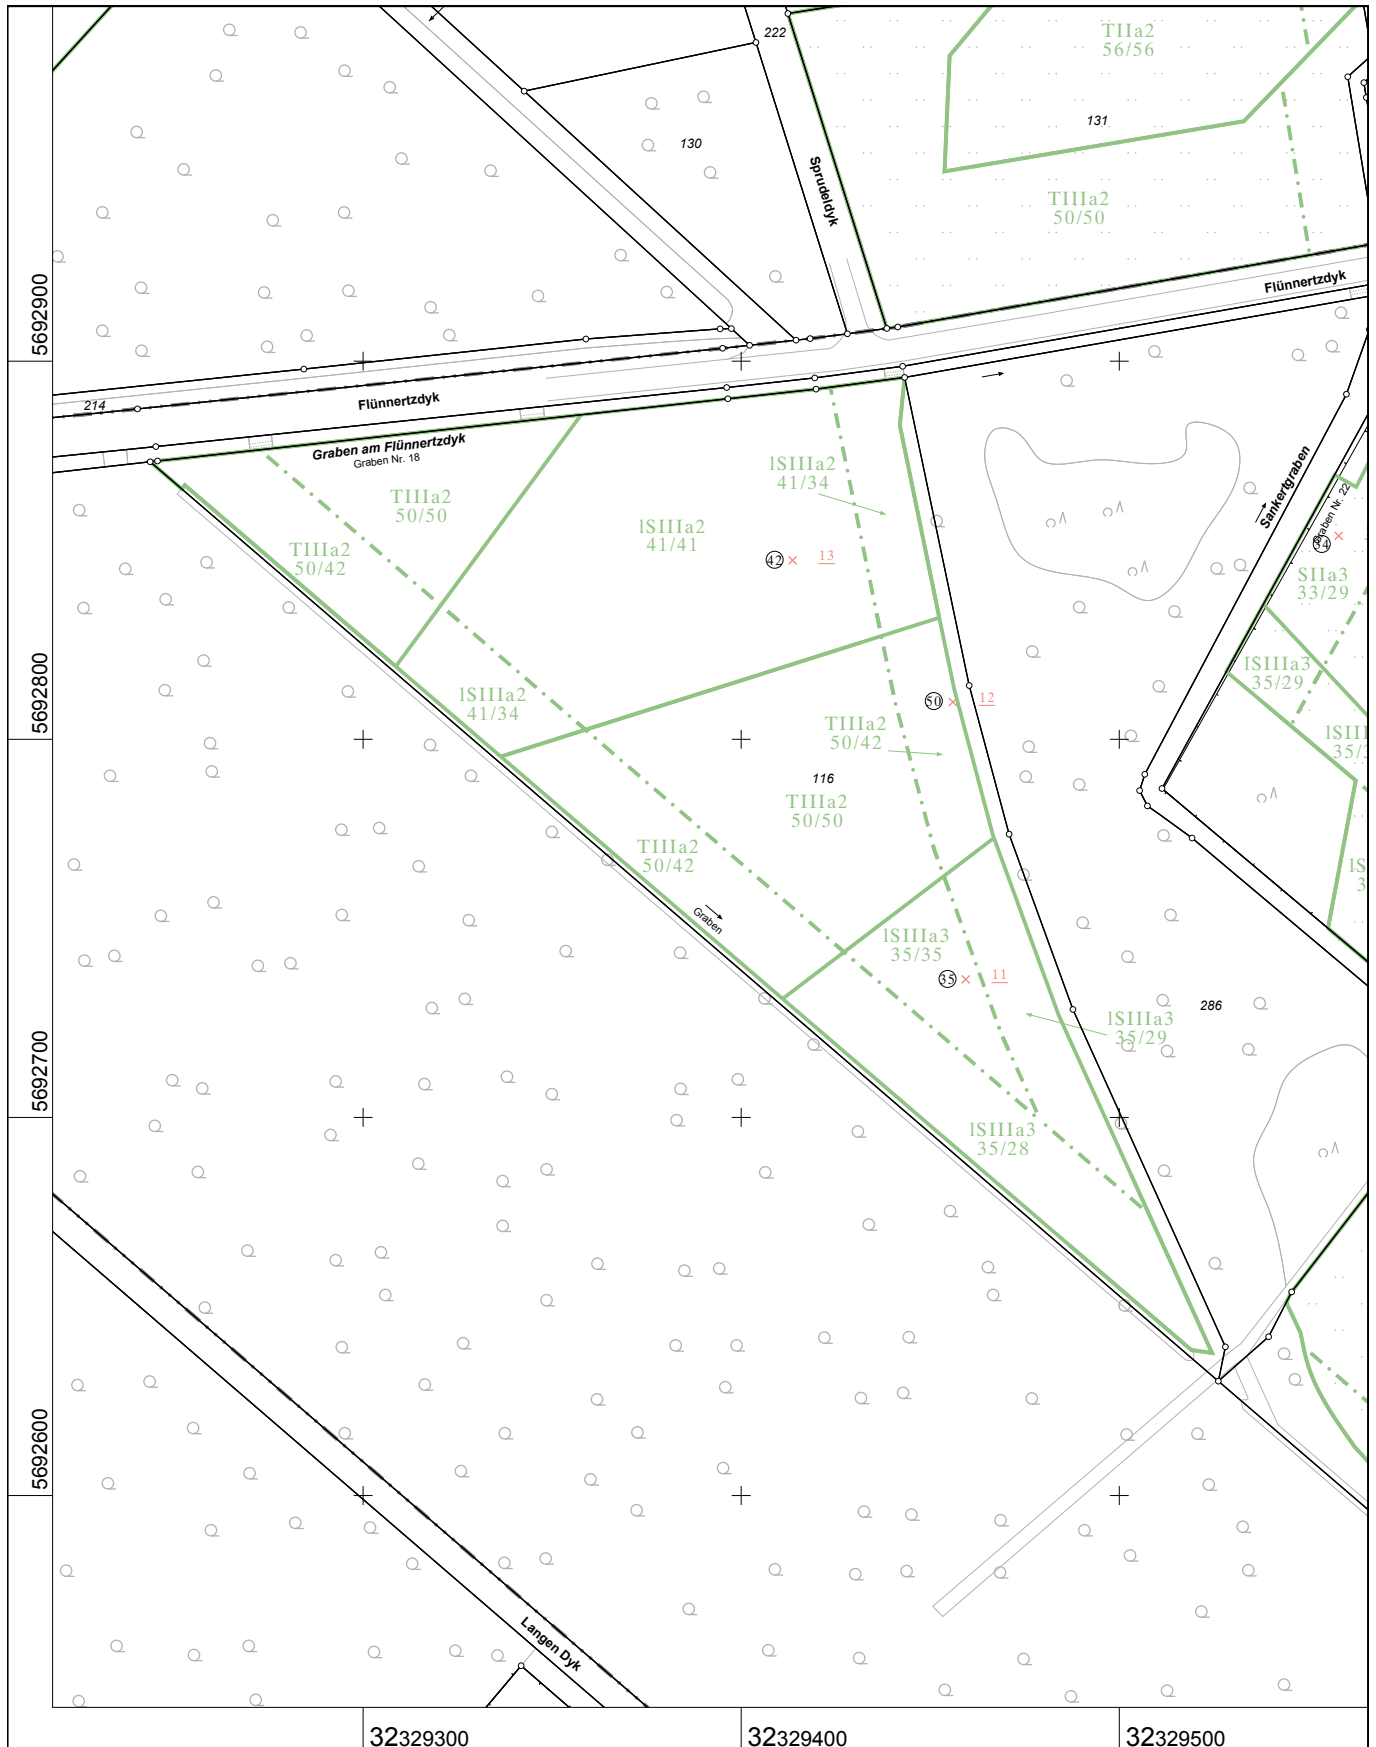

Maßstab 1 : 2000

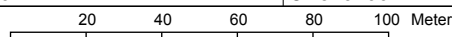

Die Nutzung dieses Auszuges ist im Rahmen des § 11 (1) DVOzVermKatG NRW zulässig. Zuwiderhandlungen werden nach § 27 VermKatG NRW verfolgt.