



**Stadt Krefeld
Katasteramt**


Friedrichstraße 25
47792 Krefeld

**Auszug aus dem
Liegenschaftskataster**


Schätzungskarte NRW 1 : 500

Flurstück: 116
Flur: 13
Gemarkung: Krefeld
Flünnertzdyk, Krefeld

Erstellt: 13.04.2022

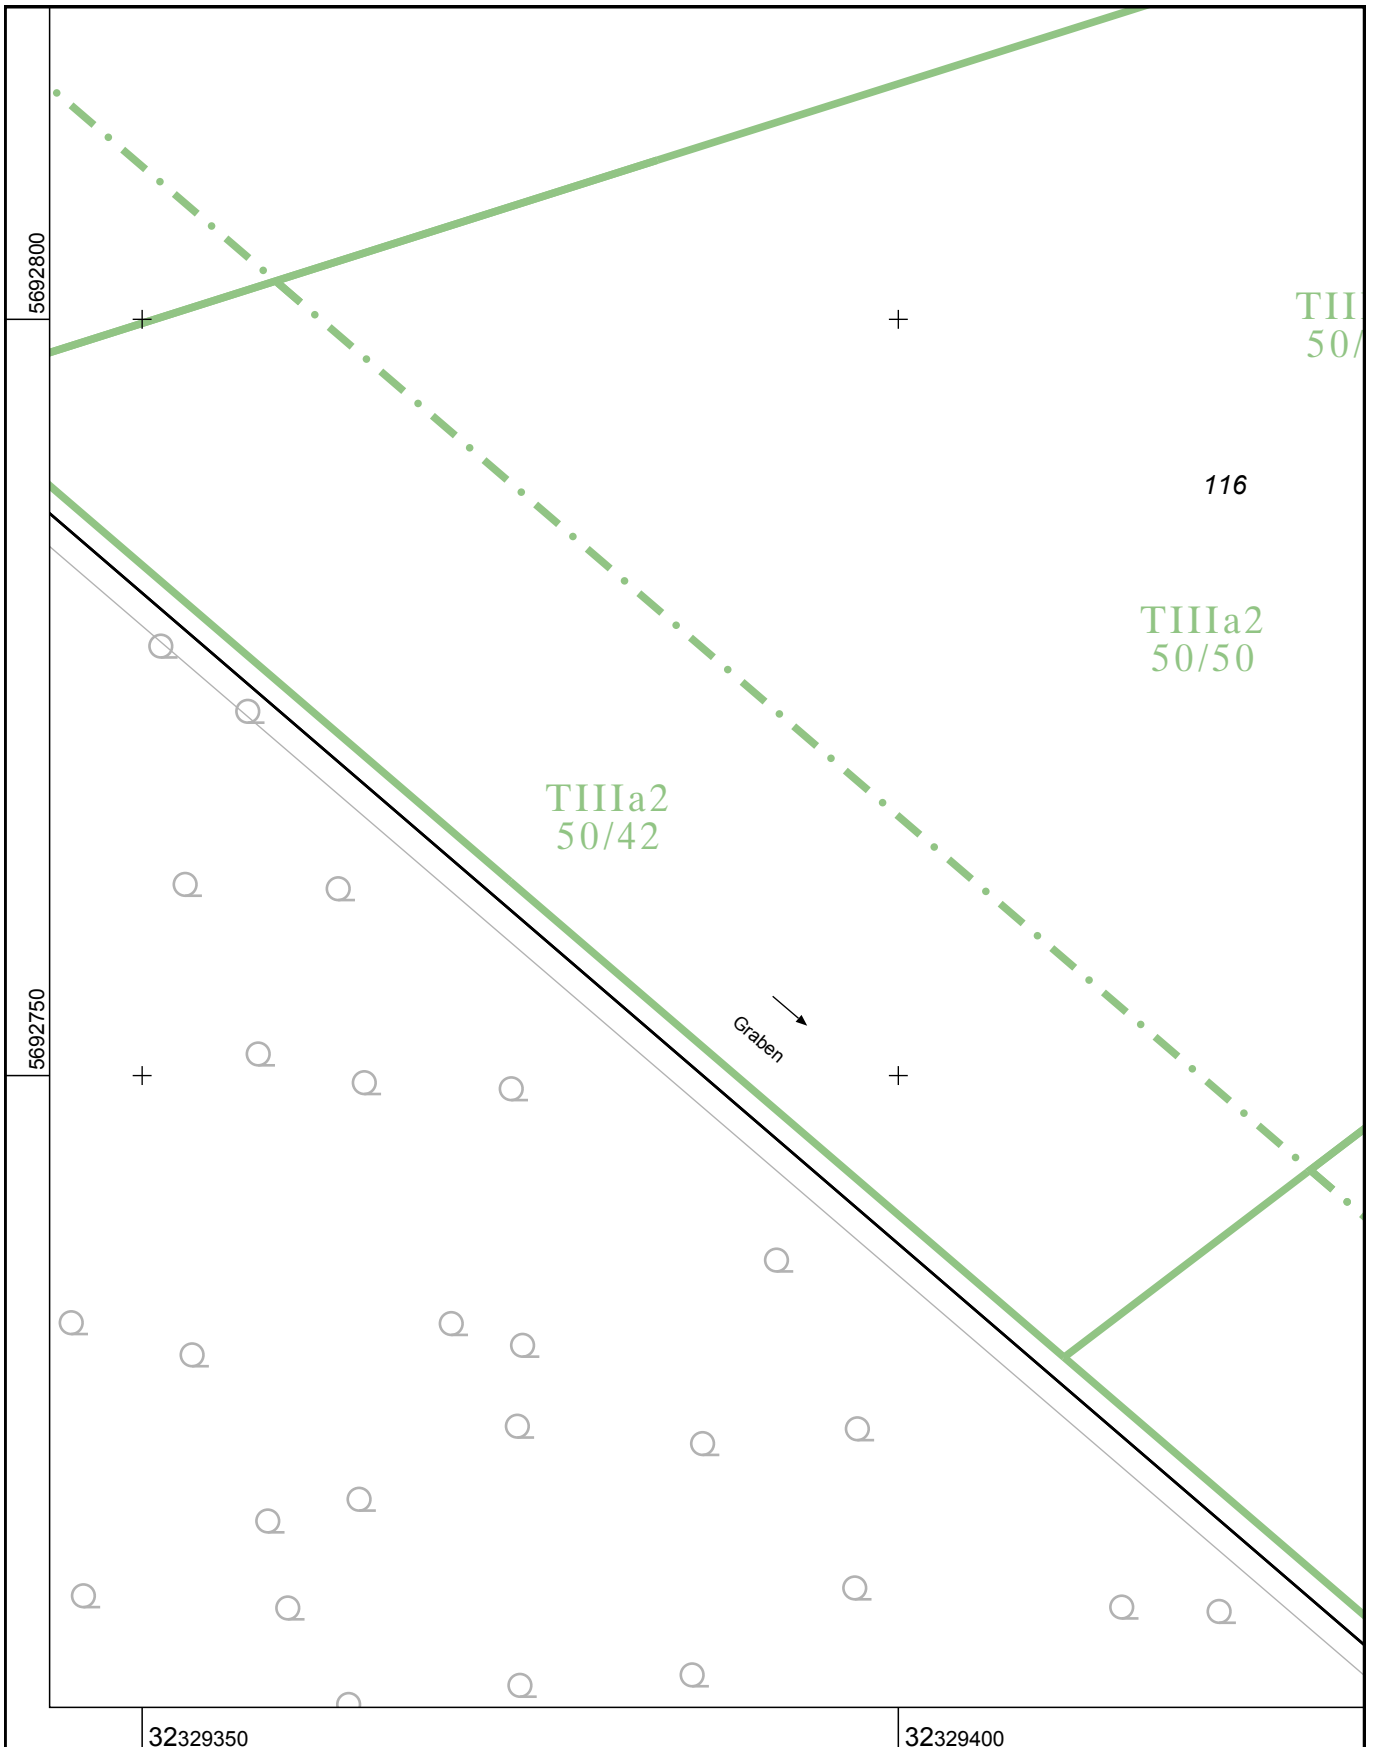

Maßstab 1 : 500

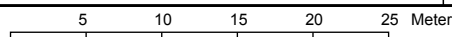

Die Nutzung dieses Auszuges ist im Rahmen des § 11 (1) DVOzVermKatG NRW zulässig. Zuwiderhandlungen werden nach § 27 VermKatG NRW verfolgt.